



REFERENZEN : BETRIEBSANLAGEN/ GEWERBE



ARCHITEKTURWERKSTATT - Architekt Dipl.Ing. Andreas Heigl 



BauMit Farbberatungszentrum ° Peggau








Poolpartner ° Traiskirchen




BauMit Innovationszentrum ° Wopfung

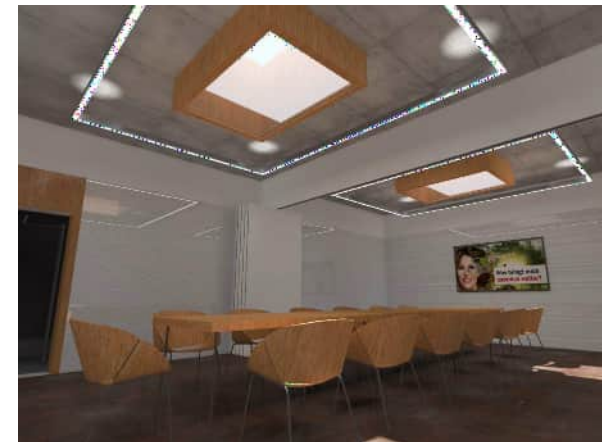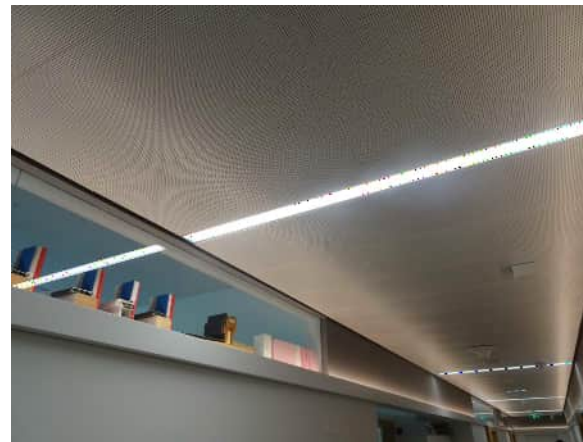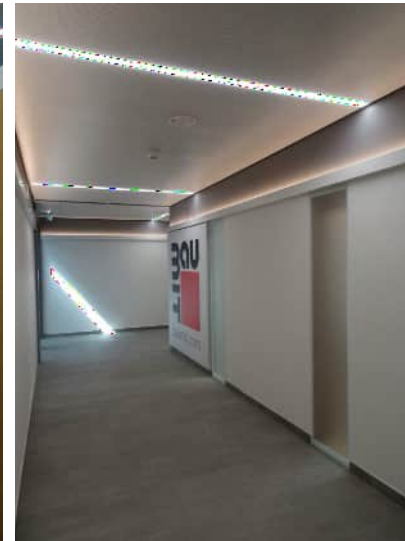






Betriebsanlage Hosiner ° Pöttelsdorf




BauMit Bürogebäude Zementwerk ° Wopfung

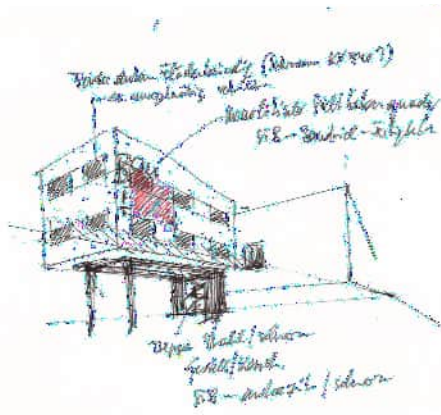


Semperit ° Wimpassing

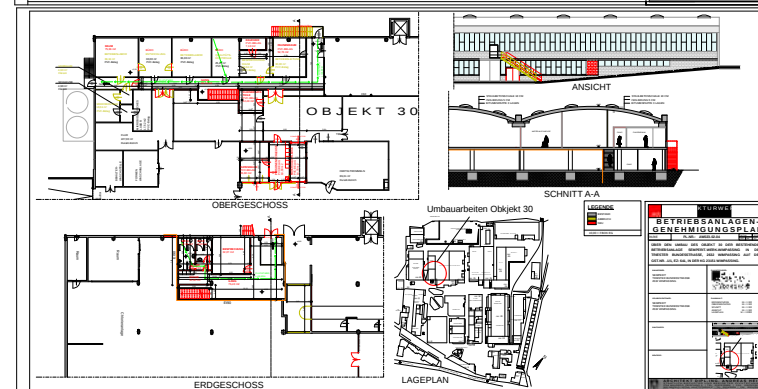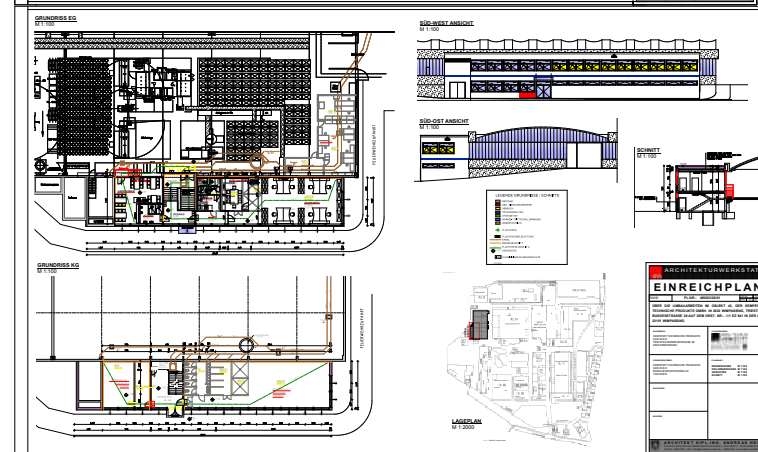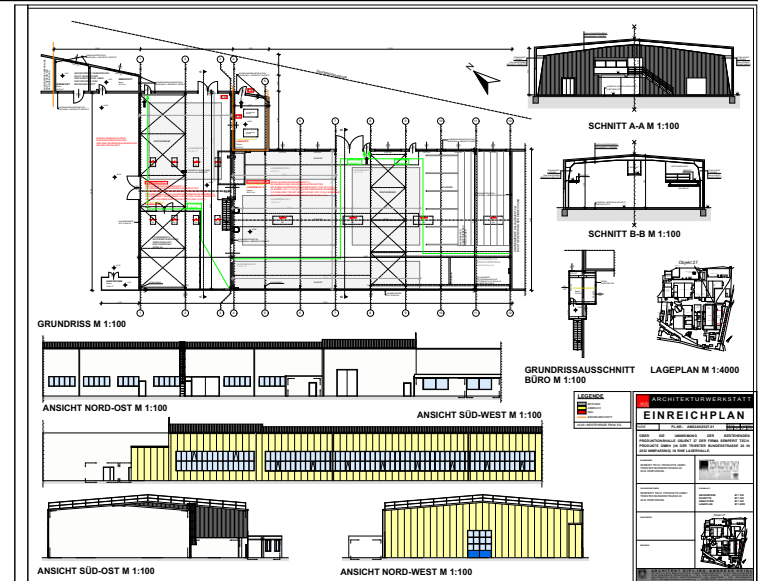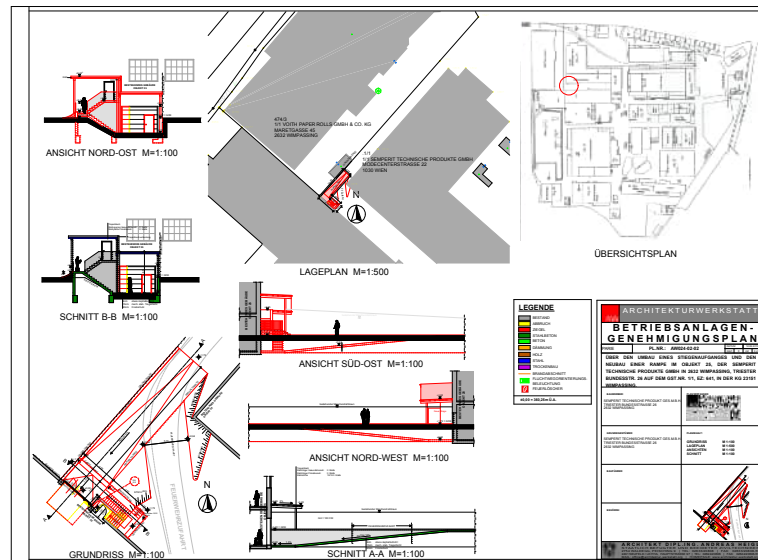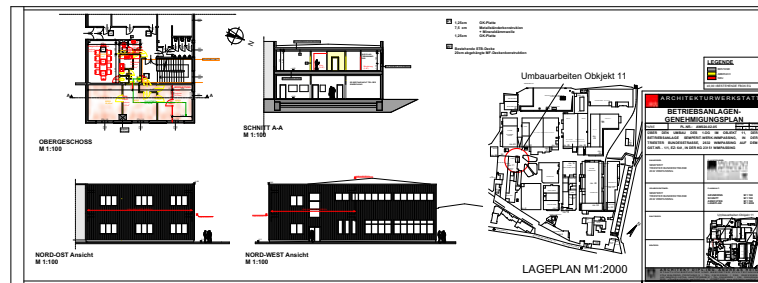

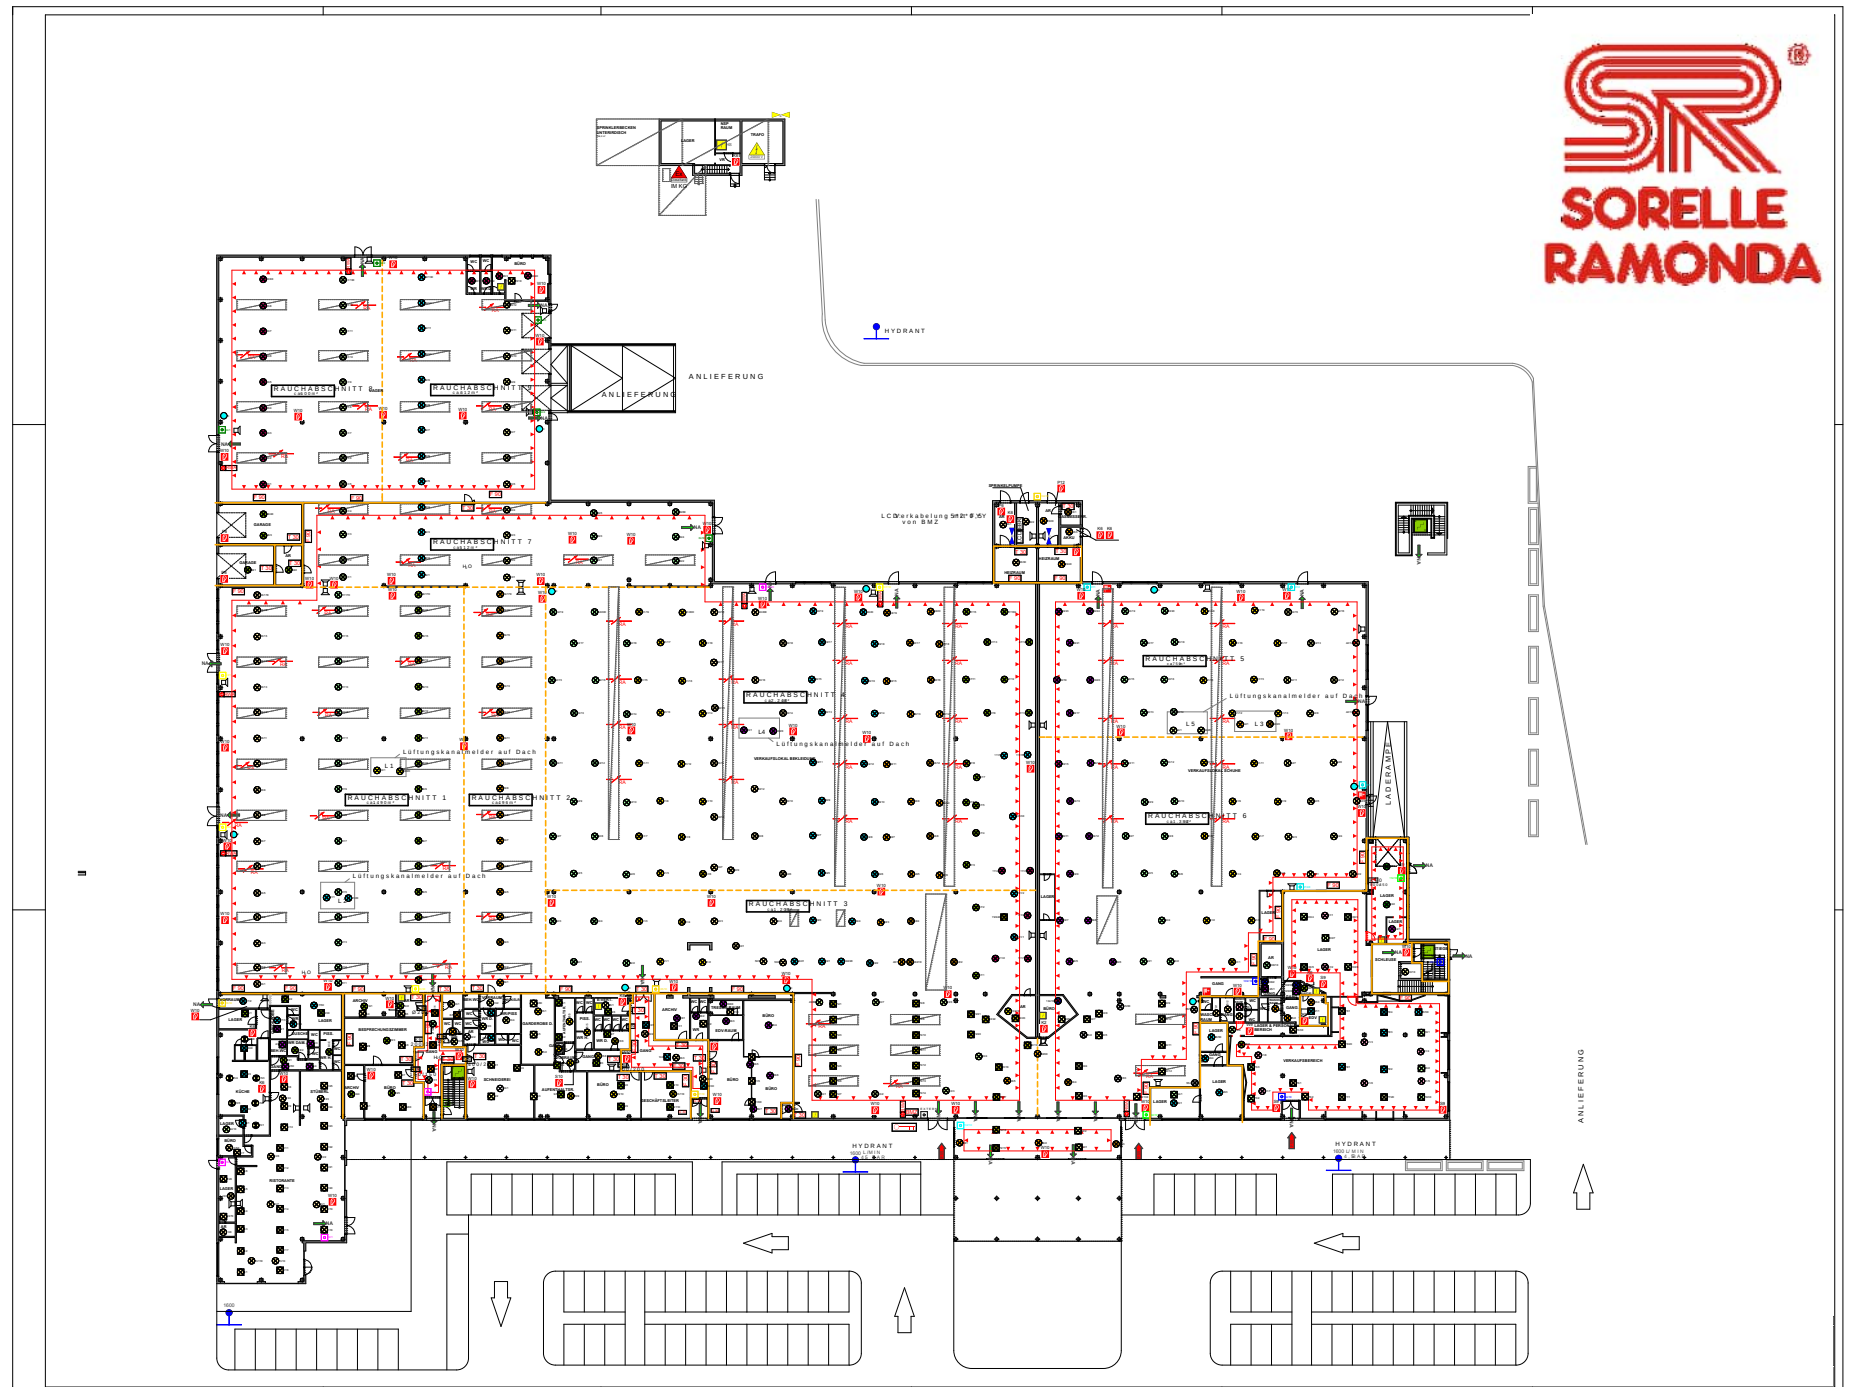




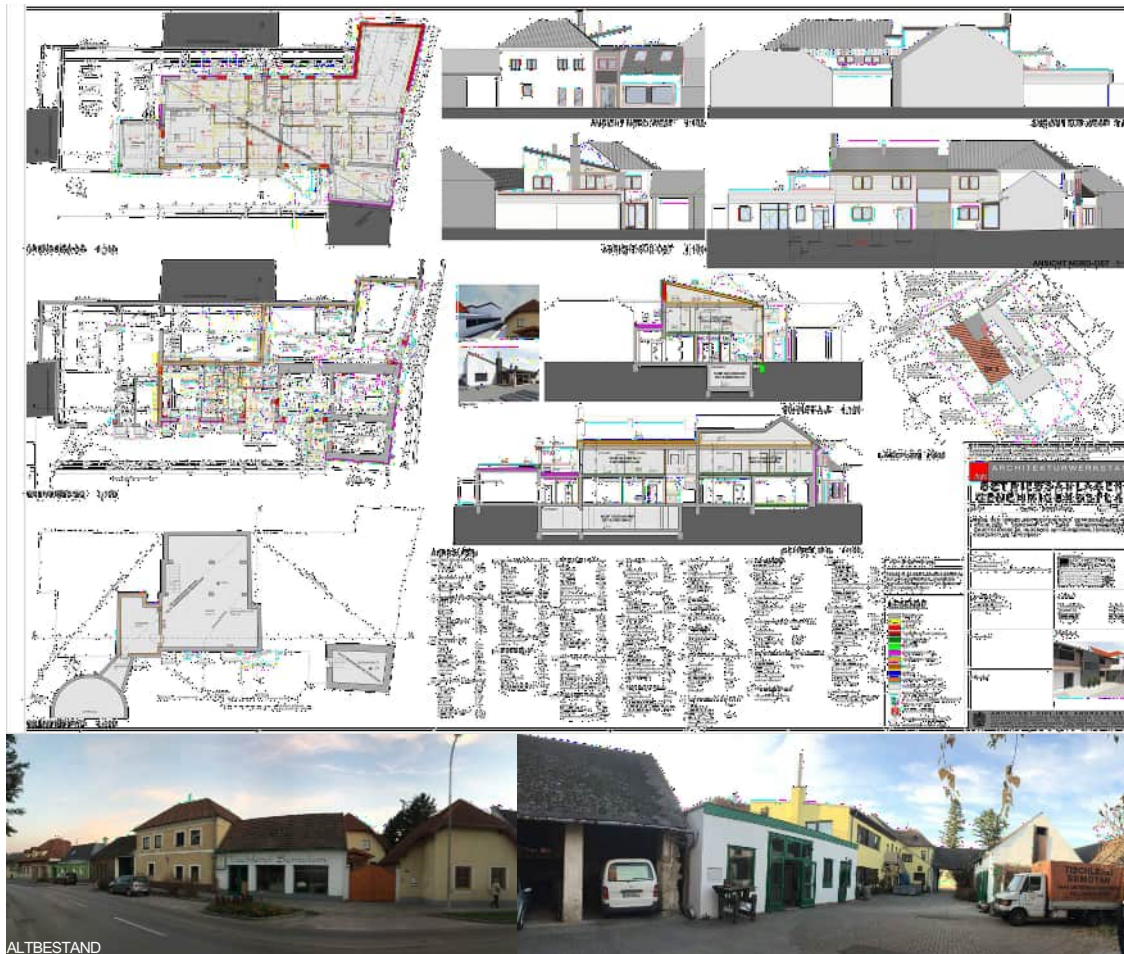







ÜBERSICHTSPLAN

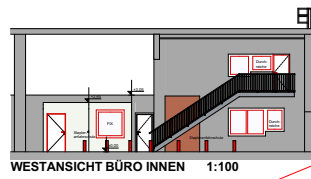


WESTANSICHT BÜRO INNEN 1:100

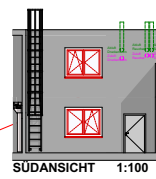

SÜDANSICHT 1:100

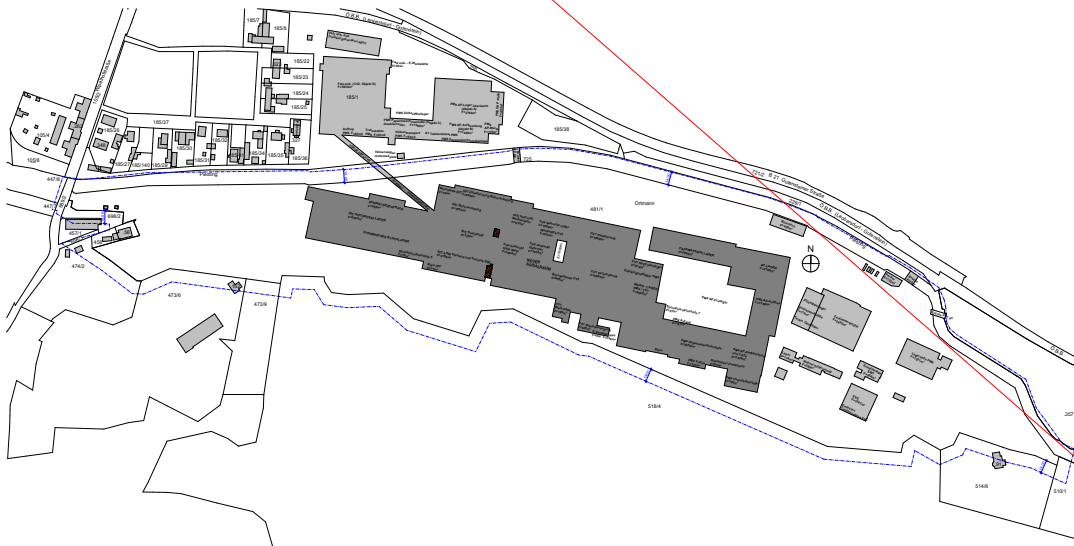


LAGEPLAN
M 1:2000

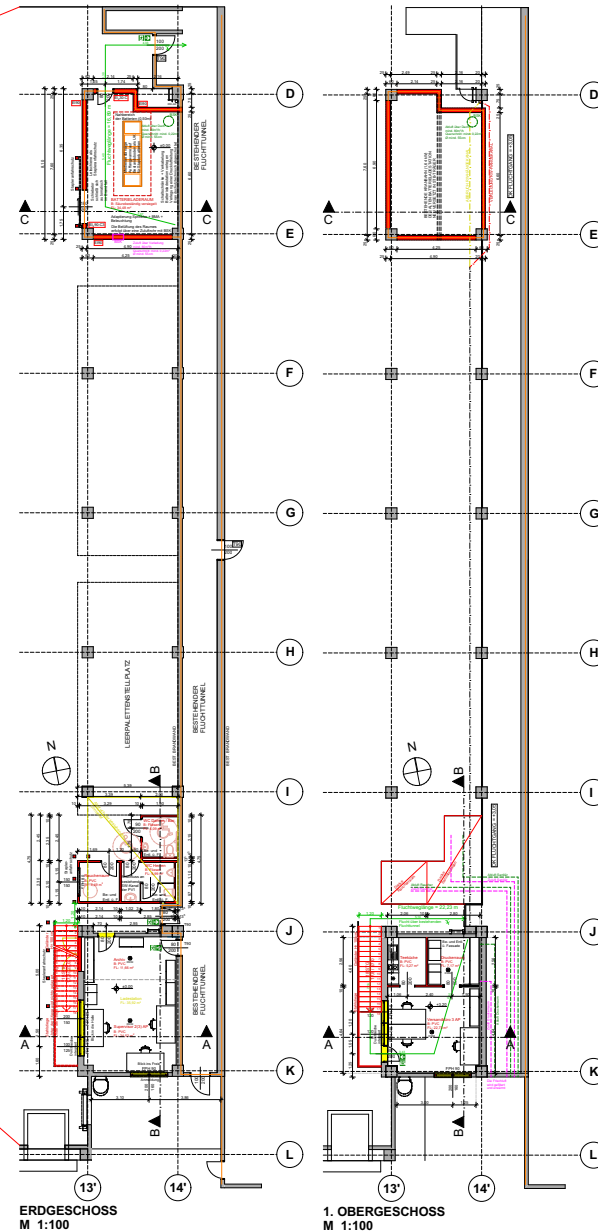


ERDGESCHOSS
M 1:100


1. OBERGESCHOSS
M 1:100

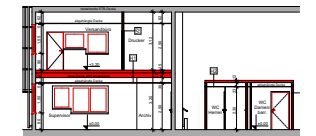

Schnitt B-B 1:100

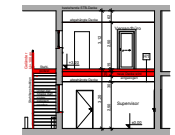

Schnitt A-A 1:100

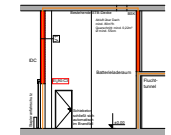

Schnitt C-C 1:100






Hauptbüro Baunit ° Wopfing



Baunit Innovationszentrum 2 ° Wopfing

